
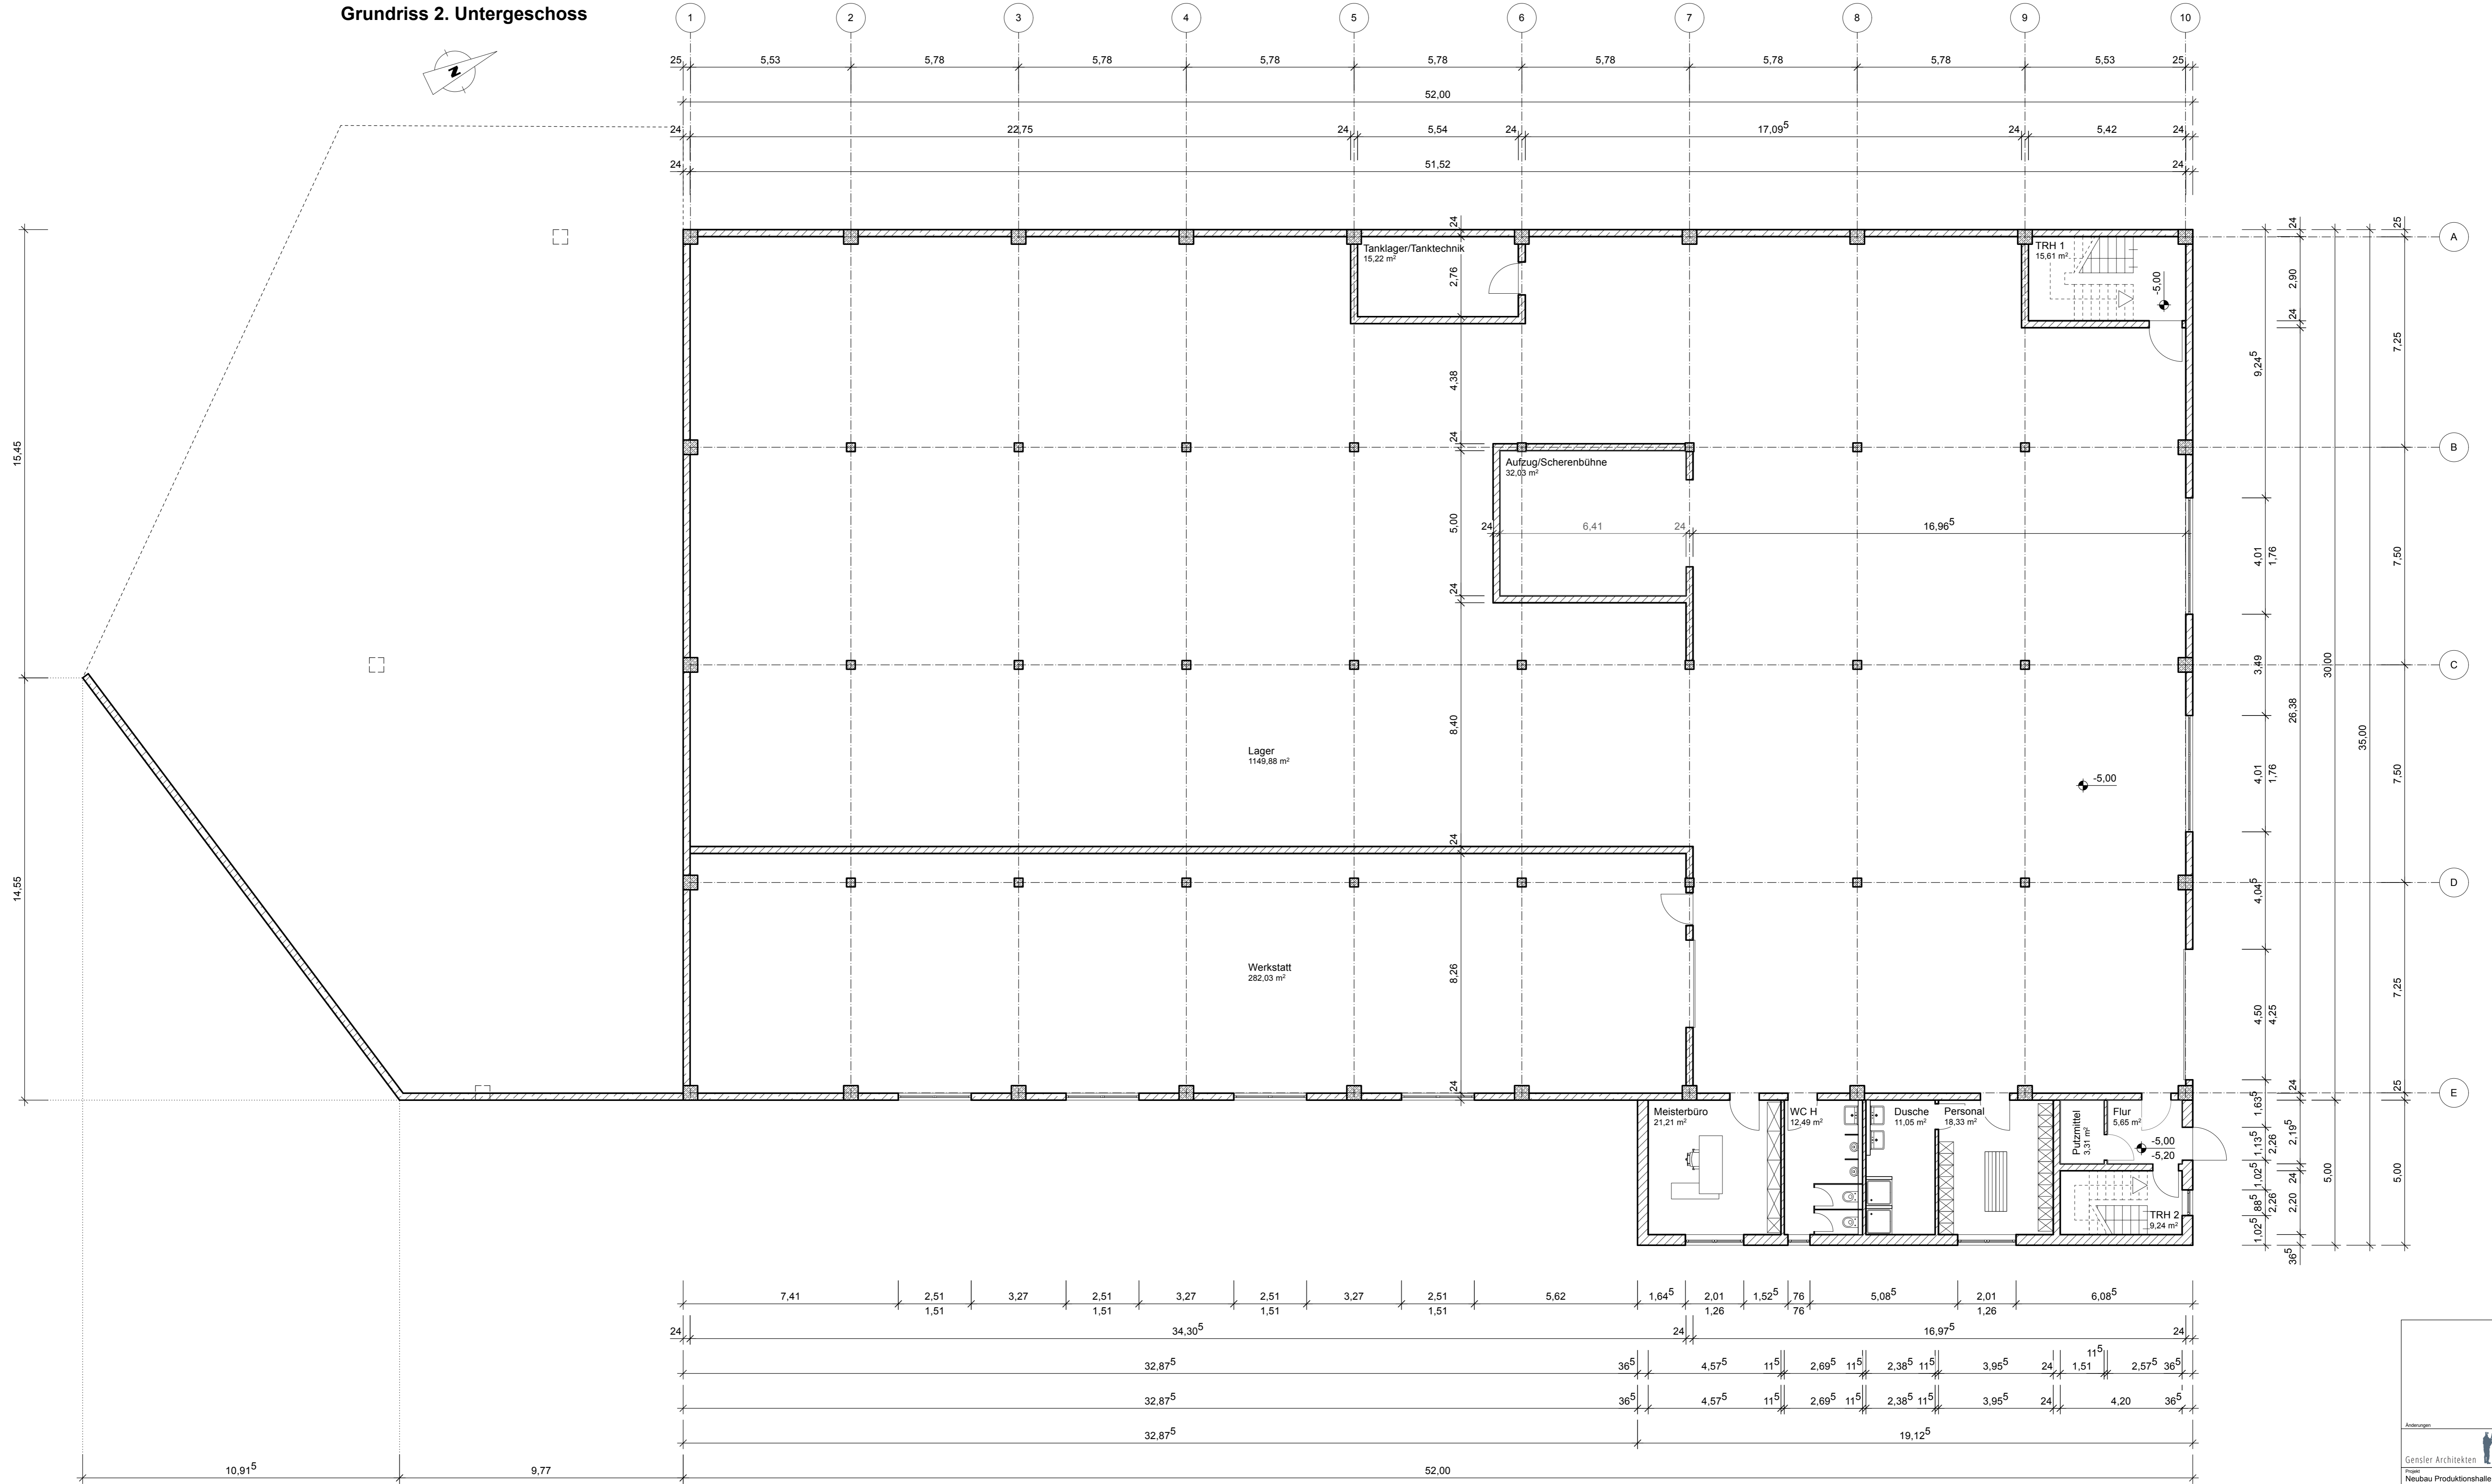


Grundriss 2. Untergeschoss

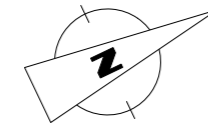

Änderungen	Datum	Nr.	Durch

Gensler Architekten Projekt: Neubau Produktionshalle		Architekt: 22056 Projektleiter: BP-03 Oki
Gemarkung Dietges, Flur 7, Flurstück 1/1 Auftraggeber: MS Belegschaftsmitglieder - Dirk Scheibelput Wasser/Körperstr. 9 36115 Hilders-Dietges		Datum: 13.12.24 Zeichnung: B-Plan Maßstab: 1:100
Grundriss UG2		Blatt: 1 Gesamt: 1