


Ansicht Nord-Ost

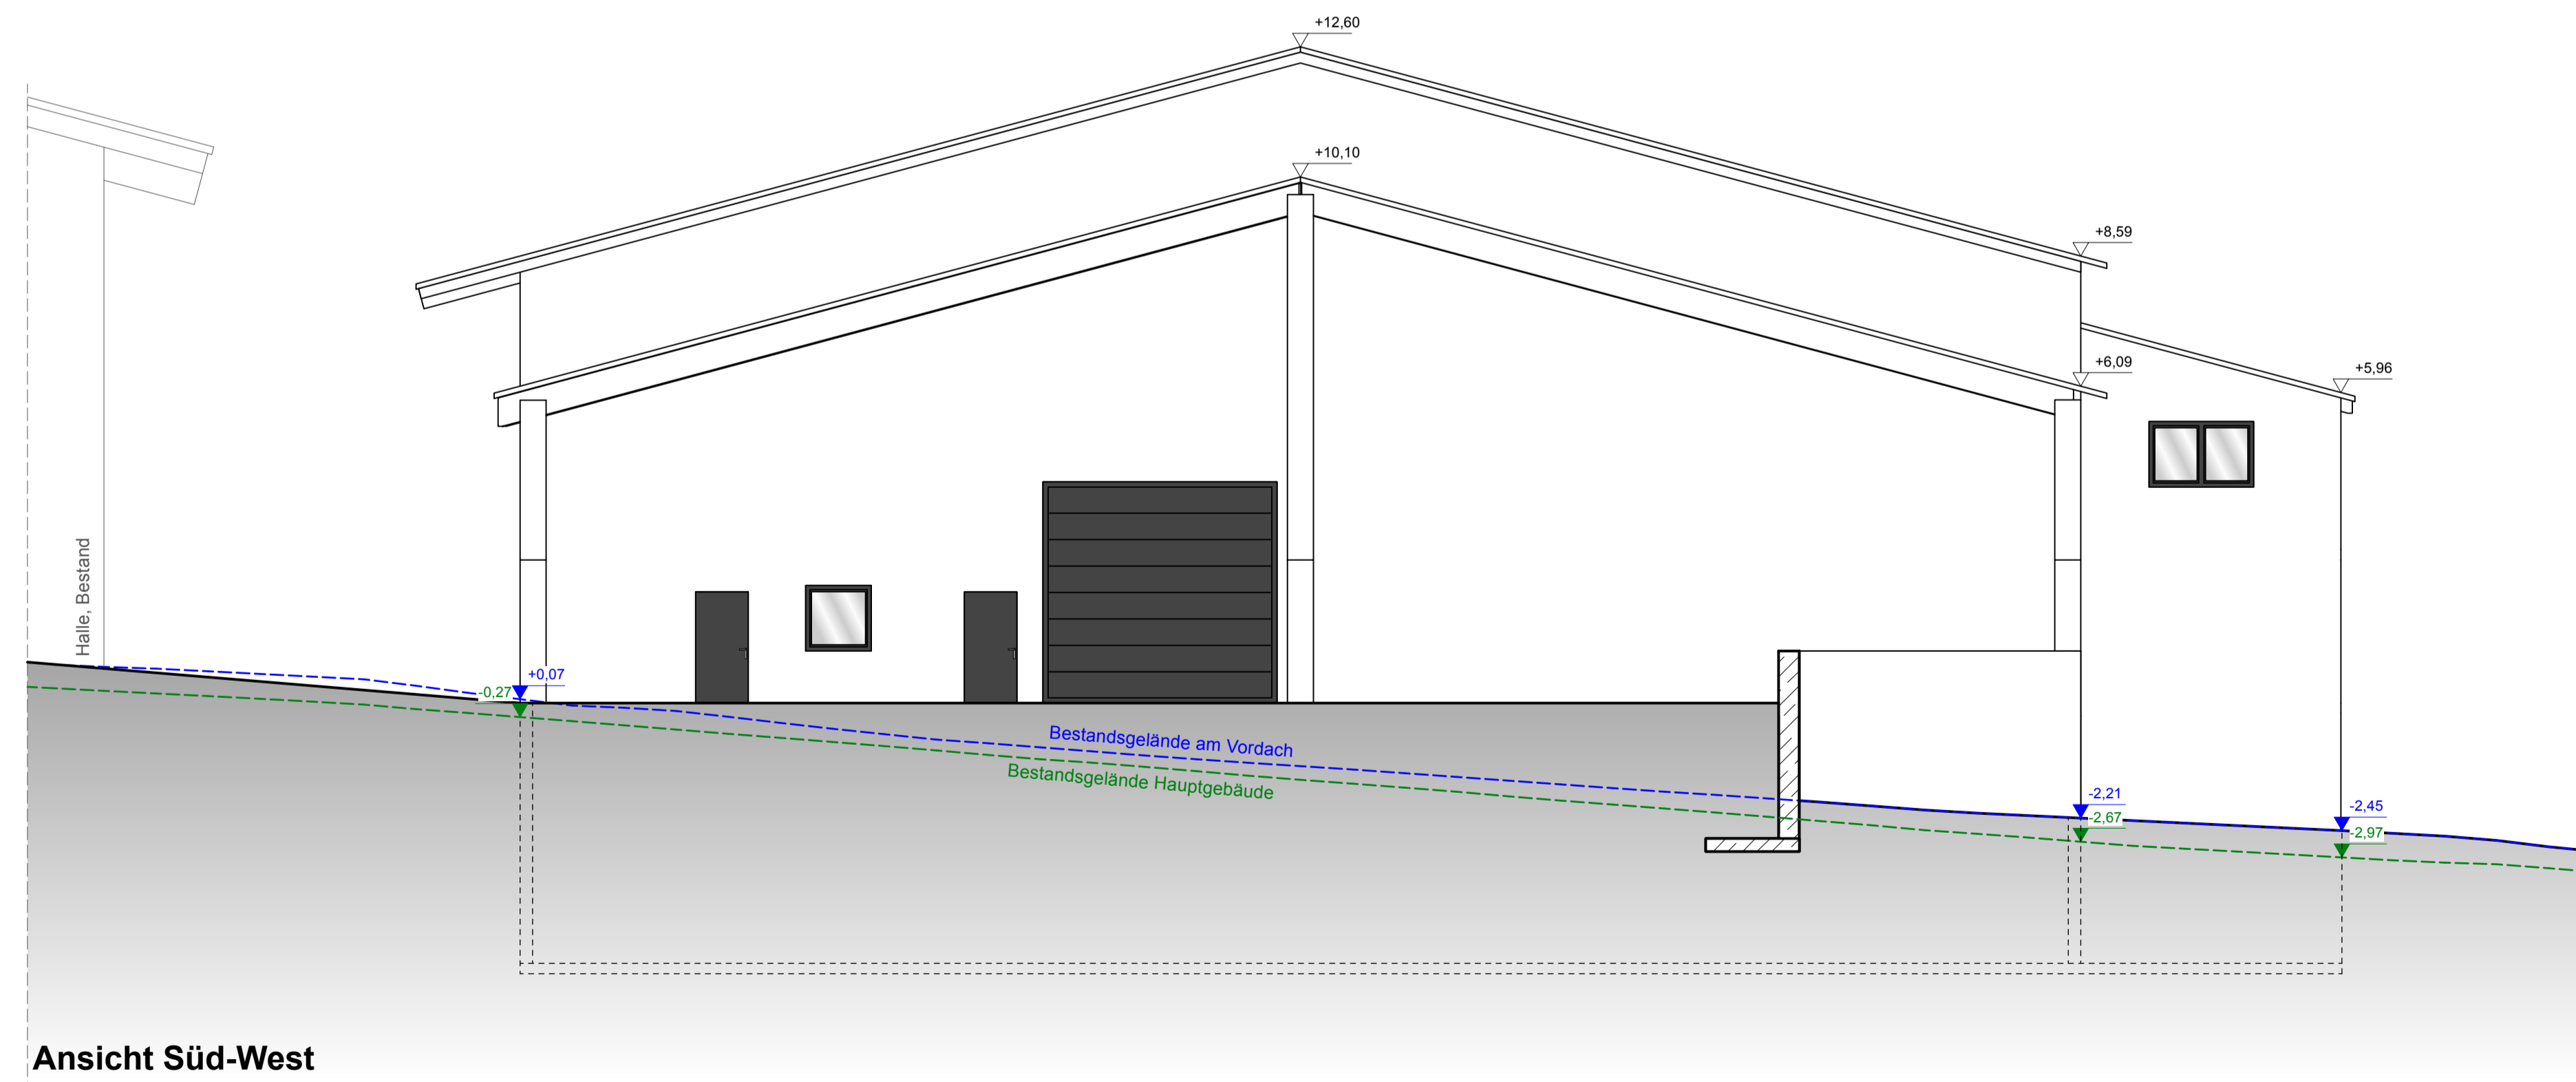

Ansicht Süd-West

Änderungen	Datum	Nr.	Gez.
			
Projekt: Neubau Produktionshalle			
Projekt-Nr.: 22058			
Plannummer: BIP-08			
Zeichner: cku			
Datum: 31.01.25			
Auftraggeber: MS Befestigungselemente - Dirk Schiebelhut			
Entwurf: 31.01.25			
Auftraggeber: 38115 Hilders-Dietges			
Maßstab: 1:100			
Ansichten Nord-Ost und Süd-West			